

Data: 09/09/2026 - n. T120113 - Richiedente: CVLMHL79P44M082I


1

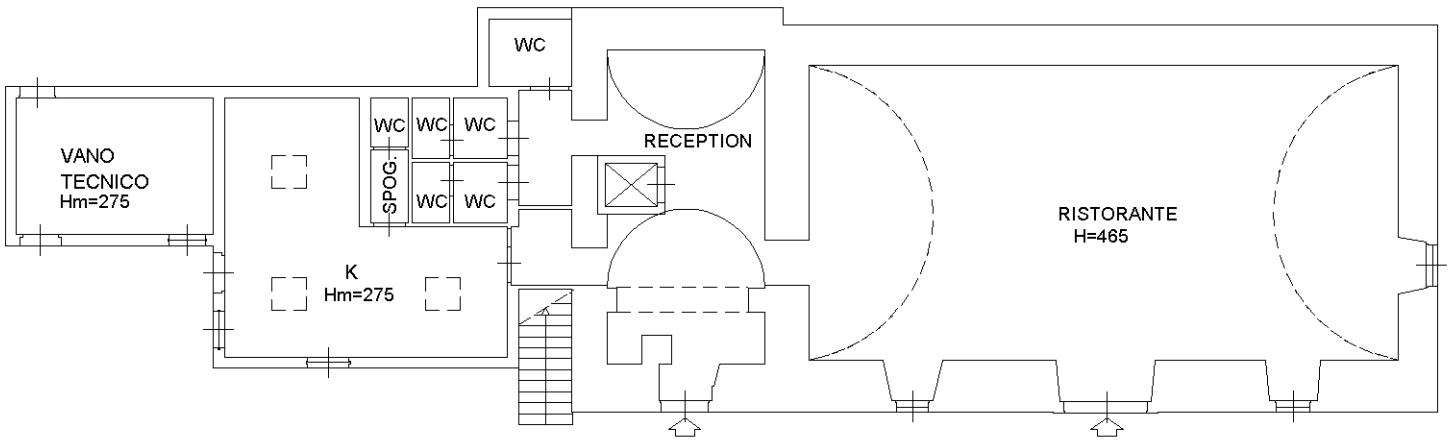


P.TERRA

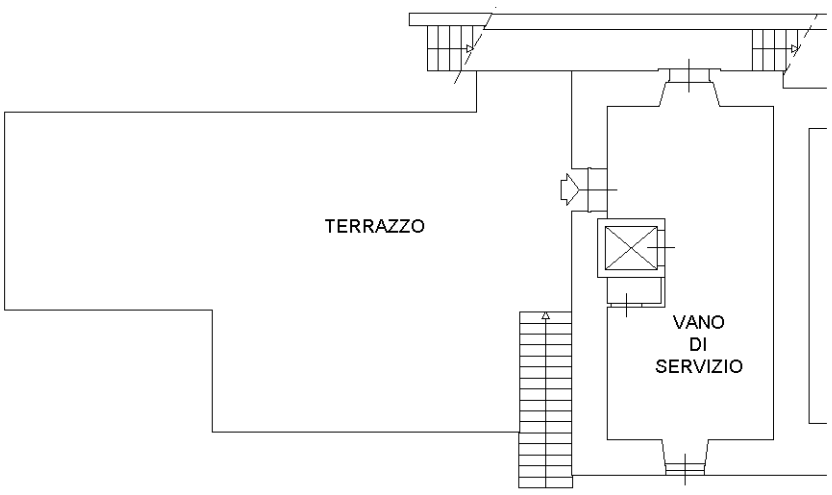

P.PRIMO
HM=230

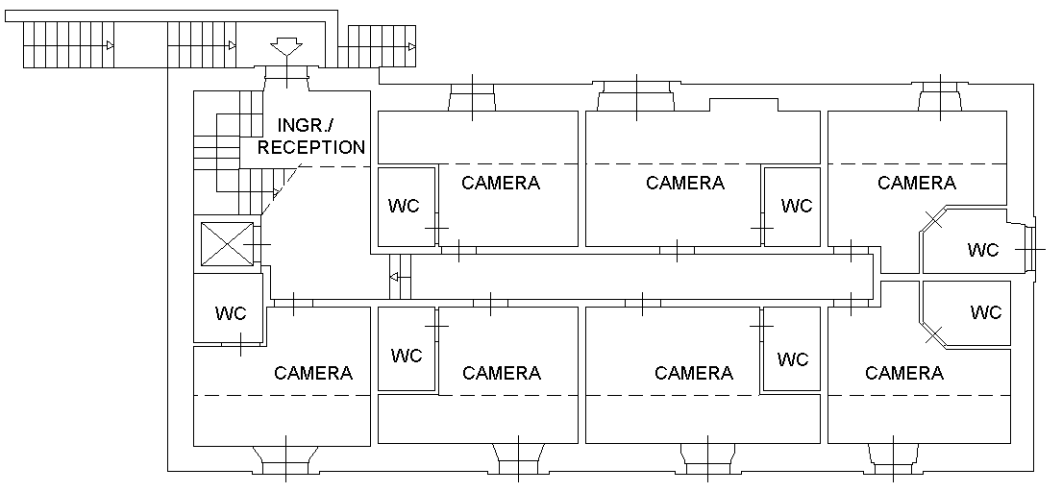

P.SECONDO
HM=390

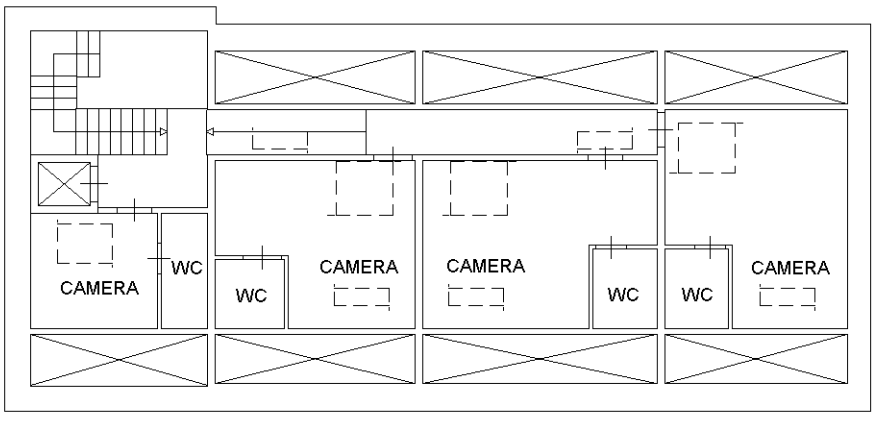

P.TERZO
HM=275

Compilata da:
Merziola Andrea
Iscritto all'albo:
Geometri
N. 1130
Prov. Viterbo

Identificativi Catastali:
Sezione:
Foglio: 9
Particella: 327
Subalterno:

Dichiarazione protocollo n. VT0054498 del 08/04/2010
Planimetria di u.i.u. in Comune di Graffignano
Localita' Casone
civ. SNC

Agenzia del Territorio
CATASTO FABBRICATI
Ufficio provinciale di Viterbo

Scheda n. 1
Scala 1: 200

10 metri

Catasto dei Fabbricati - Situazione al 09/09/2026 - Comune di GRAFFIGNANO(E128) - < Foglio 9 - Particella 327 - Subalterno >
LOCALITA' CASONE n. SNC Piano T-1 - 2-3

Data: 09/09/2026 - n. T120113 - Richiedente: CVLMHL79P44M082I
Totale schede: 2 - Formato di acquisizione: A3(297x420) - Formato stampa richiesto: A3(297x420)
Ultima planimetria in atti


Agenzia del Territorio
CATASTO FABBRICATI
Ufficio Provinciale di
Viterbo

Dichiarazione protocollo n. VT0054498 del 08/04/2010
Planimetria di u.i.u. in Comune di Graffignano
Localita' Casone civ. SNC

Identificativi Catastali:
Sezione:
Foglio: 9
Particella: 327
Subalterno:

Compilata da:
Meriziola Andrea
Iscritto all'albo:
Geometri
Prov. Viterbo N. 1130

Scheda n. 2 Scala 1:500

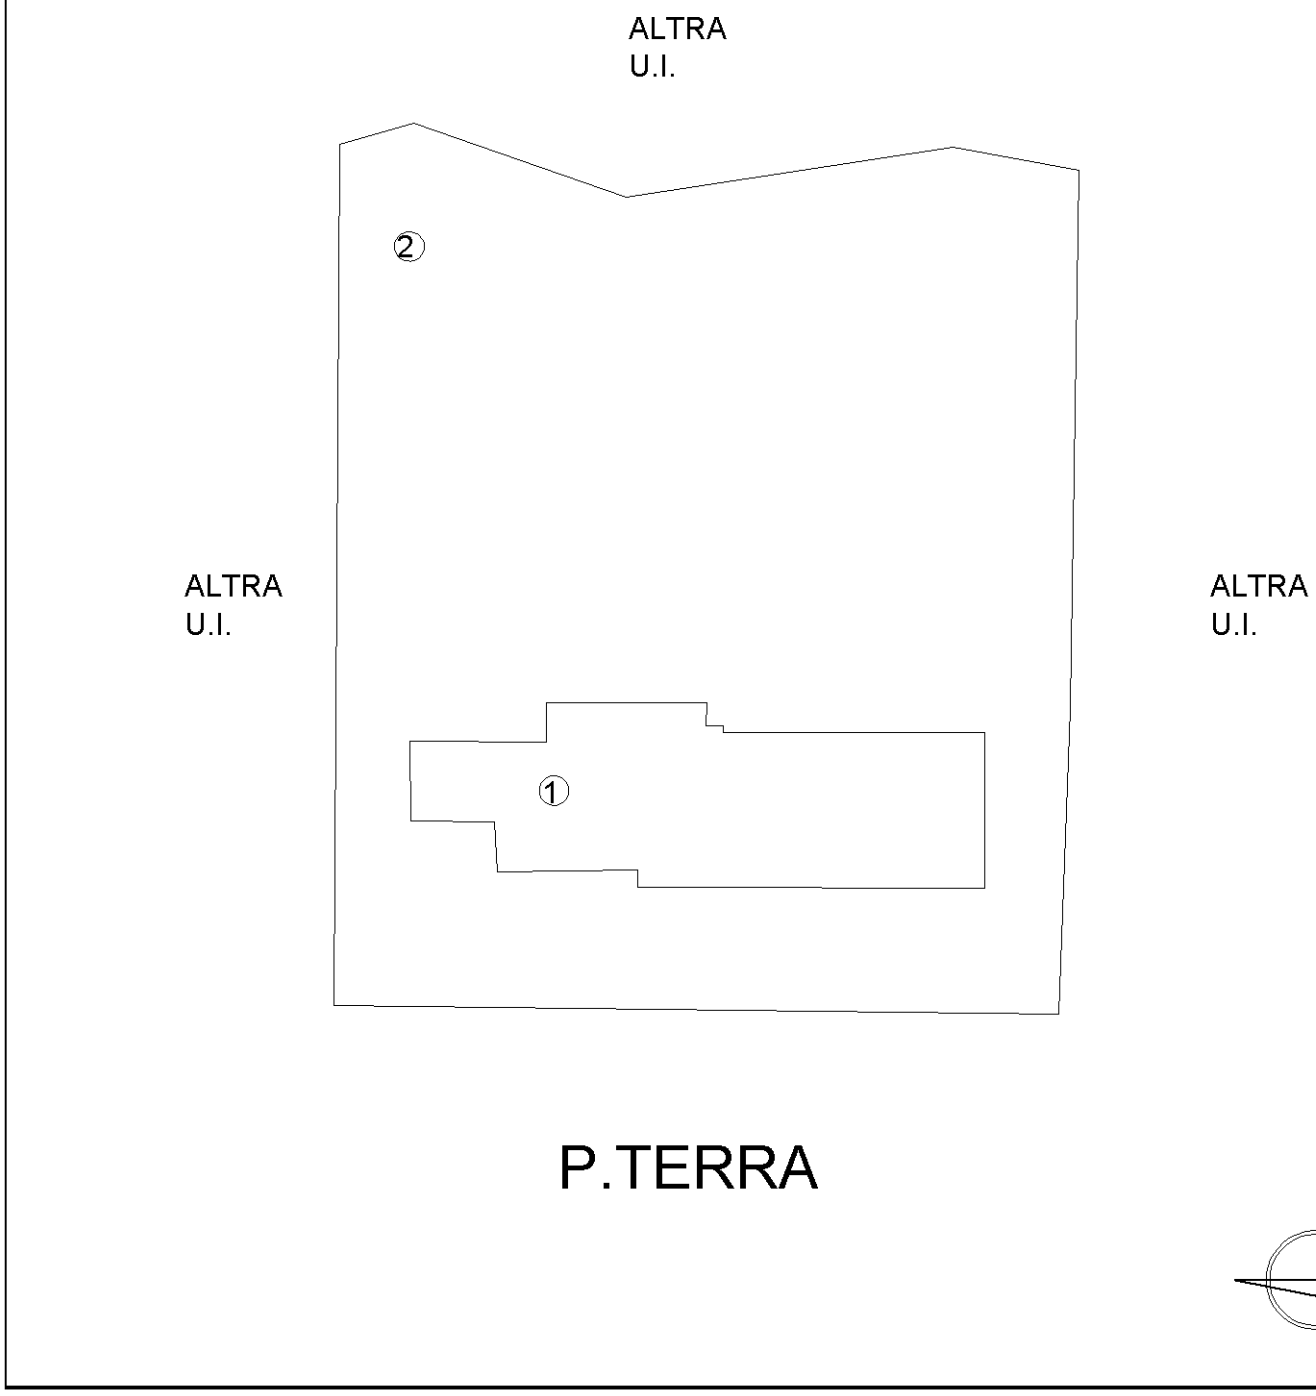

10 metri

Catasto dei Fabbricati - Situazione al 09/09/2026 - Comune di GRAFFIGNANO(E128) - < Foglio 9 - Particella 327 - Subalterno >
LOCALITA' CASONE n. SNC Piano T-1 - 2-3